
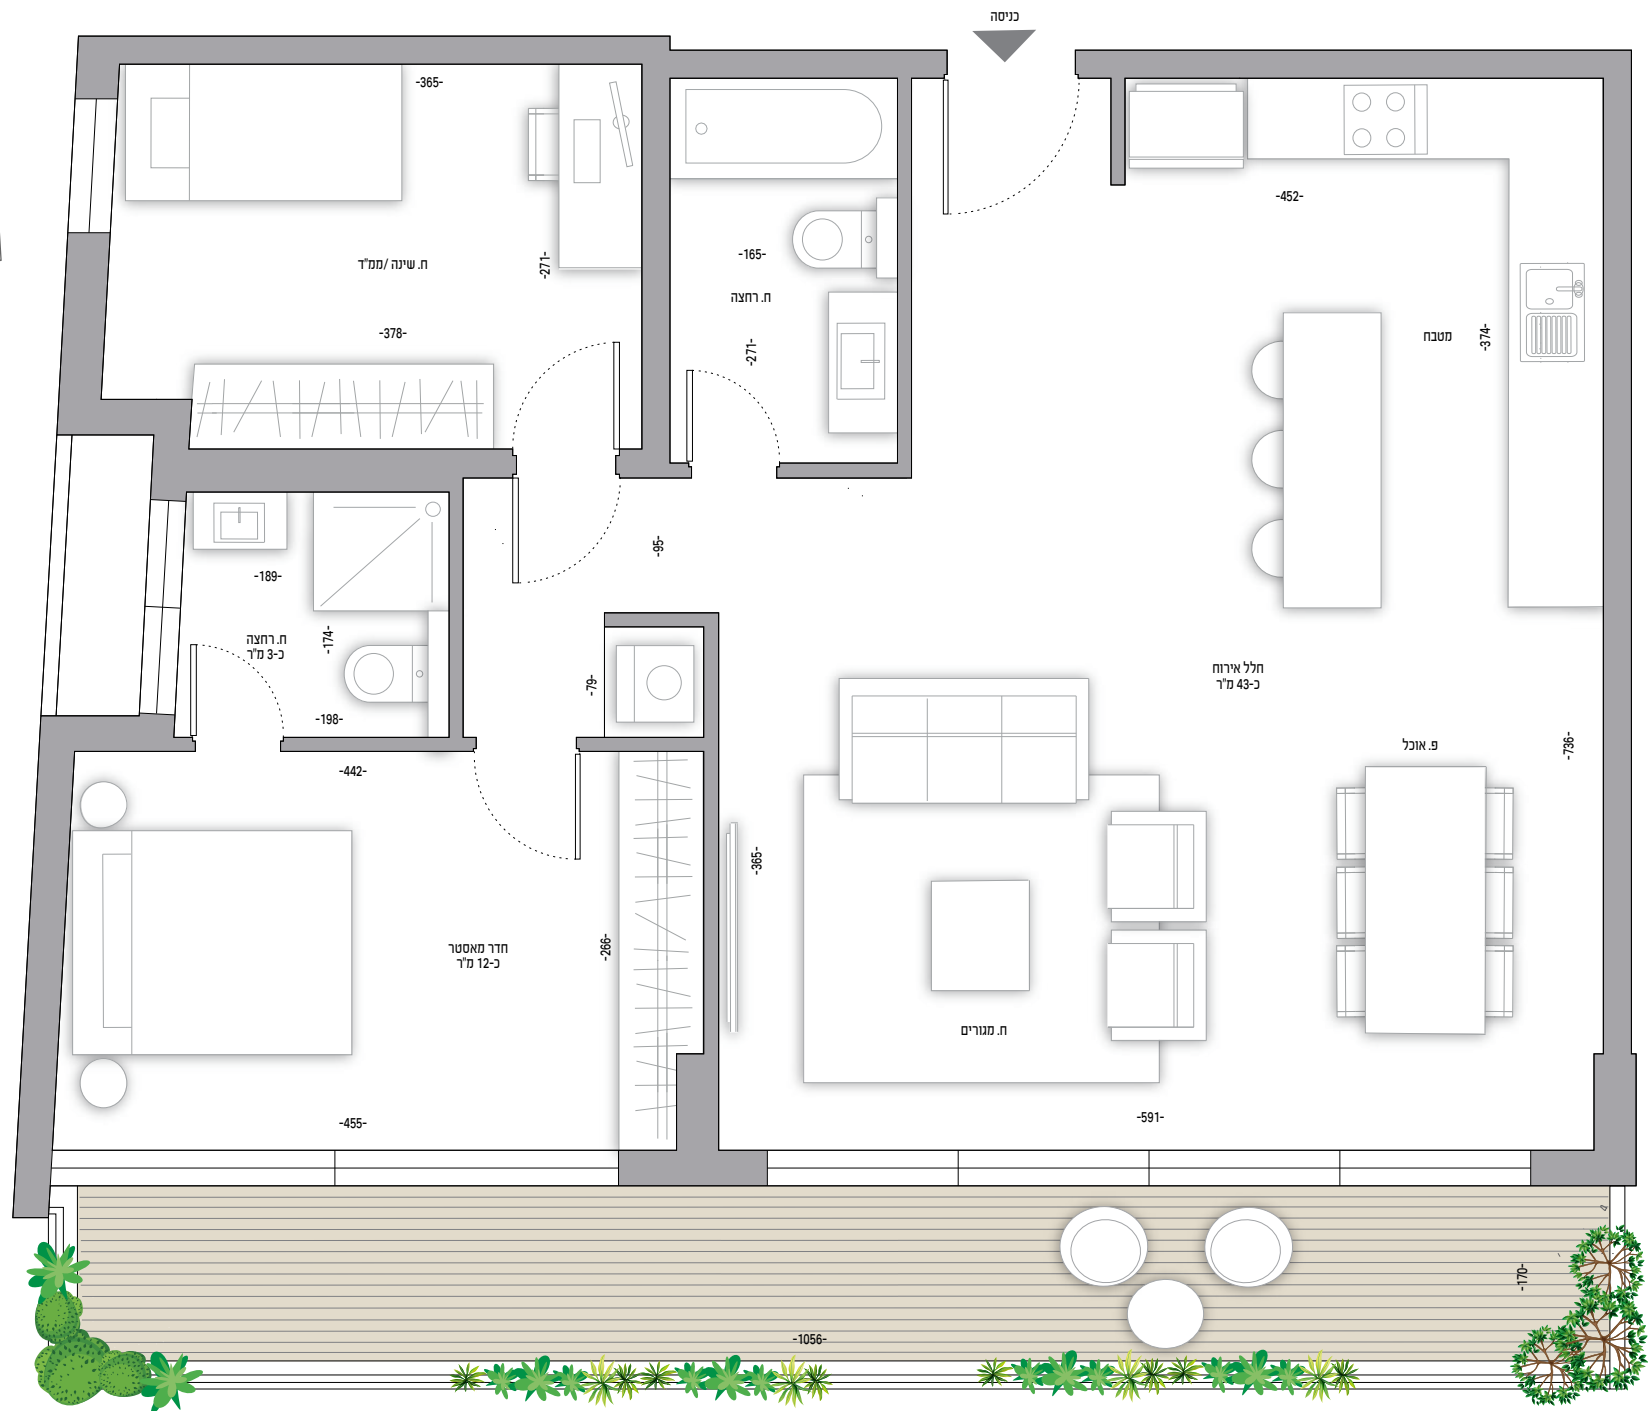


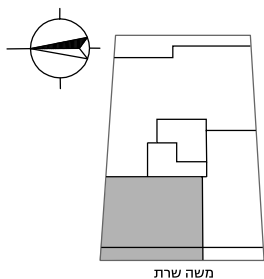

1st Floor Apartment Nr. 4 3 rooms

82 sqm.,
Balcomy 16 sqm., Front
Air direction:
west and north

קומה ראשונה דירה מספר 4 3 חדרים

82 מ"ר, מרפסת 16 מ"ר
חזית
כיוון אוויר: מערב וצפון

* התוכניות והפרטים בדף זה להמחשה בלבד ואינם מהווים כל התחייבות של החברה. את החברה מחייב ההסכם ונספחיו, לרבות המפרט הטכני, לפי חוק מכר, עליהם יחתמו הרוכשים.