


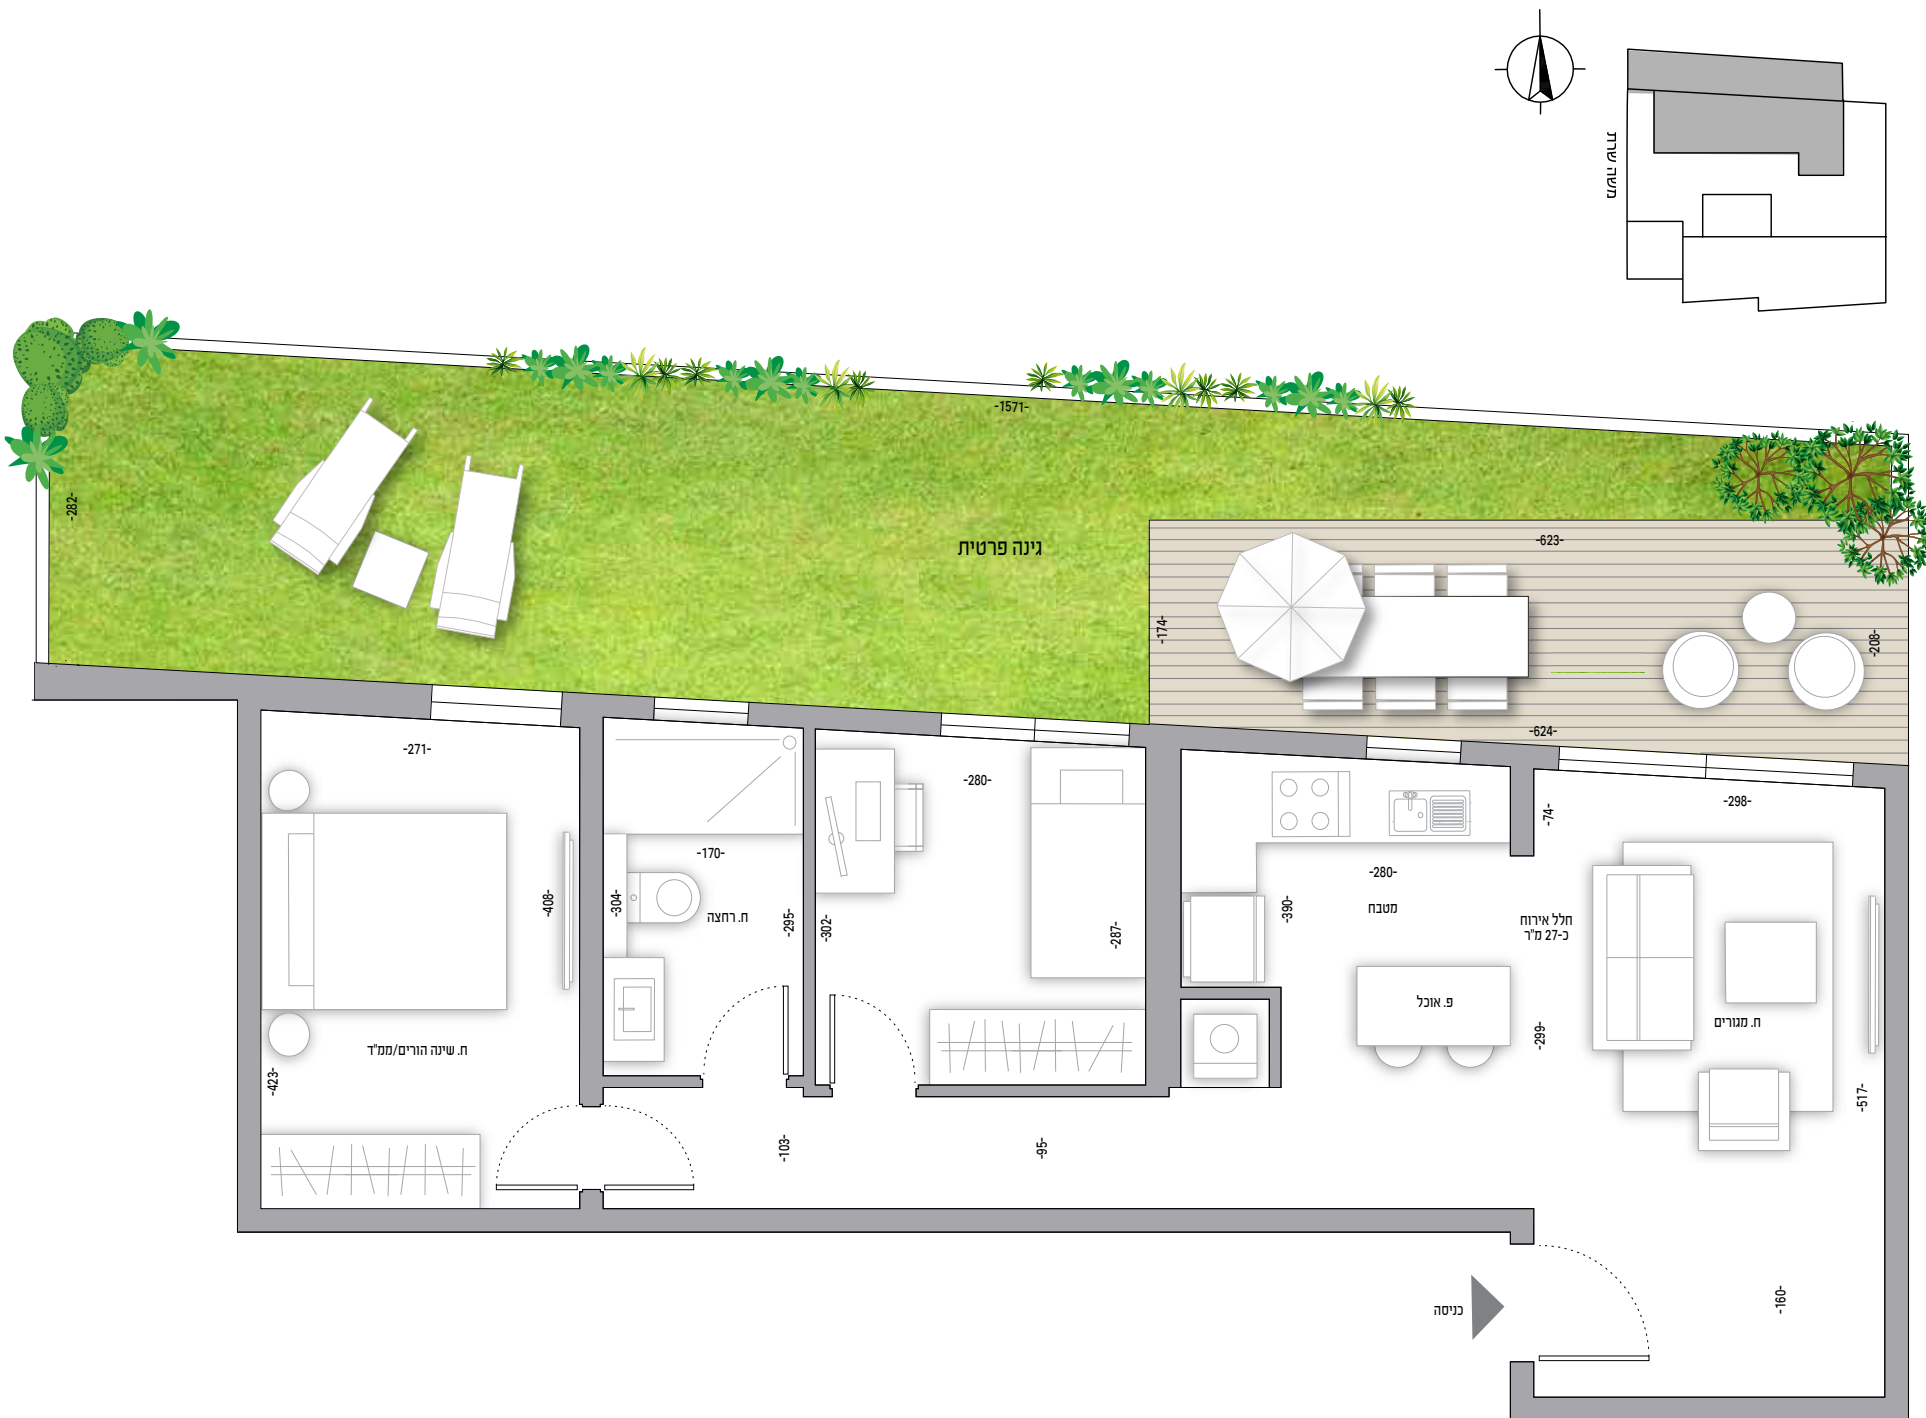

24

MOSHE SHARETT

Ground Floor Apartment Nr. 2 3 rooms

68 sqm., Yard 48 sqm.
Back
Air direction: north

קומת קרקע
דירה מספר 2
3 חדרים

68 מ"ר, חצר 48 מ"ר
עורף
כיוון אוויר: צפון

* התוכניות והפרטים בדף זה להמחשה בלבד ואינם מהווים כל התחייבות של החברה. את החברה מחייב ההסכם ונספחיו, לרבות המפרט הטכני, לפי חוק מכר, עליהם יחתמו הרוכשים.