


קומה שישית
דירה מספר 14
מיני פנטהאוז
5 חדרים

141 מ"ר
מרפסות 36 מ"ר
חזית
3 כיווני אוויר:
מערב, דרום ומזרח

6th Floor
Apartment Nr. 14
Mini Penthouse
5 rooms

141 sqm.
Balconies 36 sqm.
Front
3 air directions:
west, south and east

24
MOSHE
SHARETT

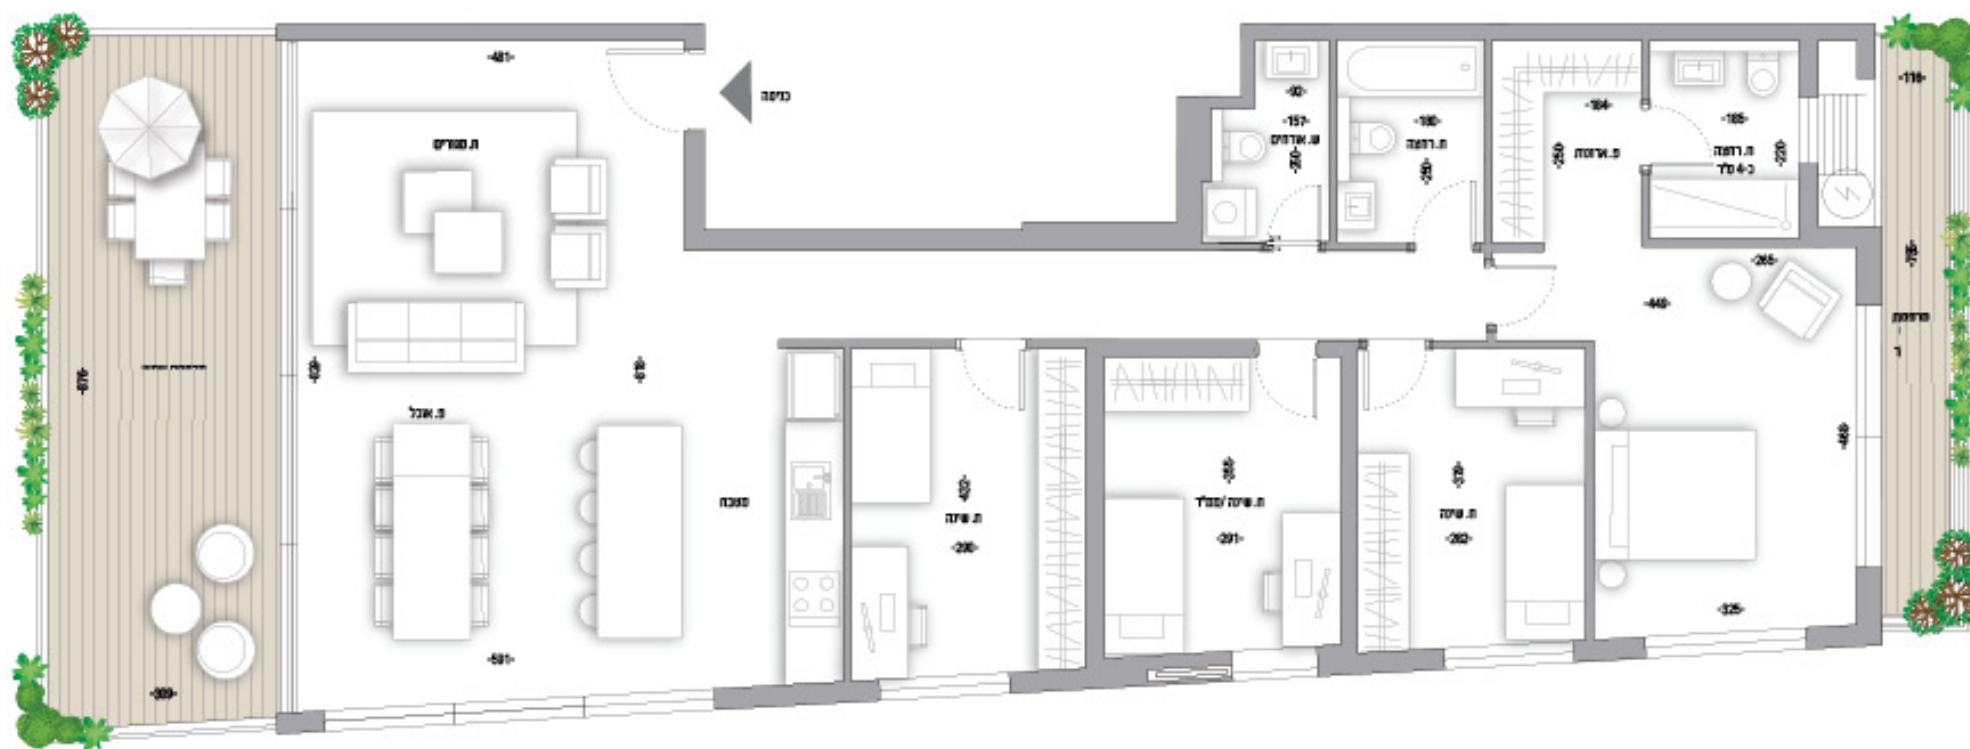

* התוכניות והפרטים בדף זה להמחשה בלבד ואינם מהווים כל התחייבות של החברה. את החברה מחייב ההסכם ונספחיו, לרבות המפרט הטכני, לפי חוק מכר, עליהם יחתמו הרוכשים.