


קומה חמישית דירה מספר 13 5 חדרים

159 מ"ר
מרפסות 25 מ"ר
חזית
3 כיווני אוויר:
מערב, צפון ומזרח

5th Floor Apartment Nr. 13 5 rooms

159 sqm.
Balconies 25 sqm.
Front
3 air directions:
west, north and east

24
MOSHE
SHARETT

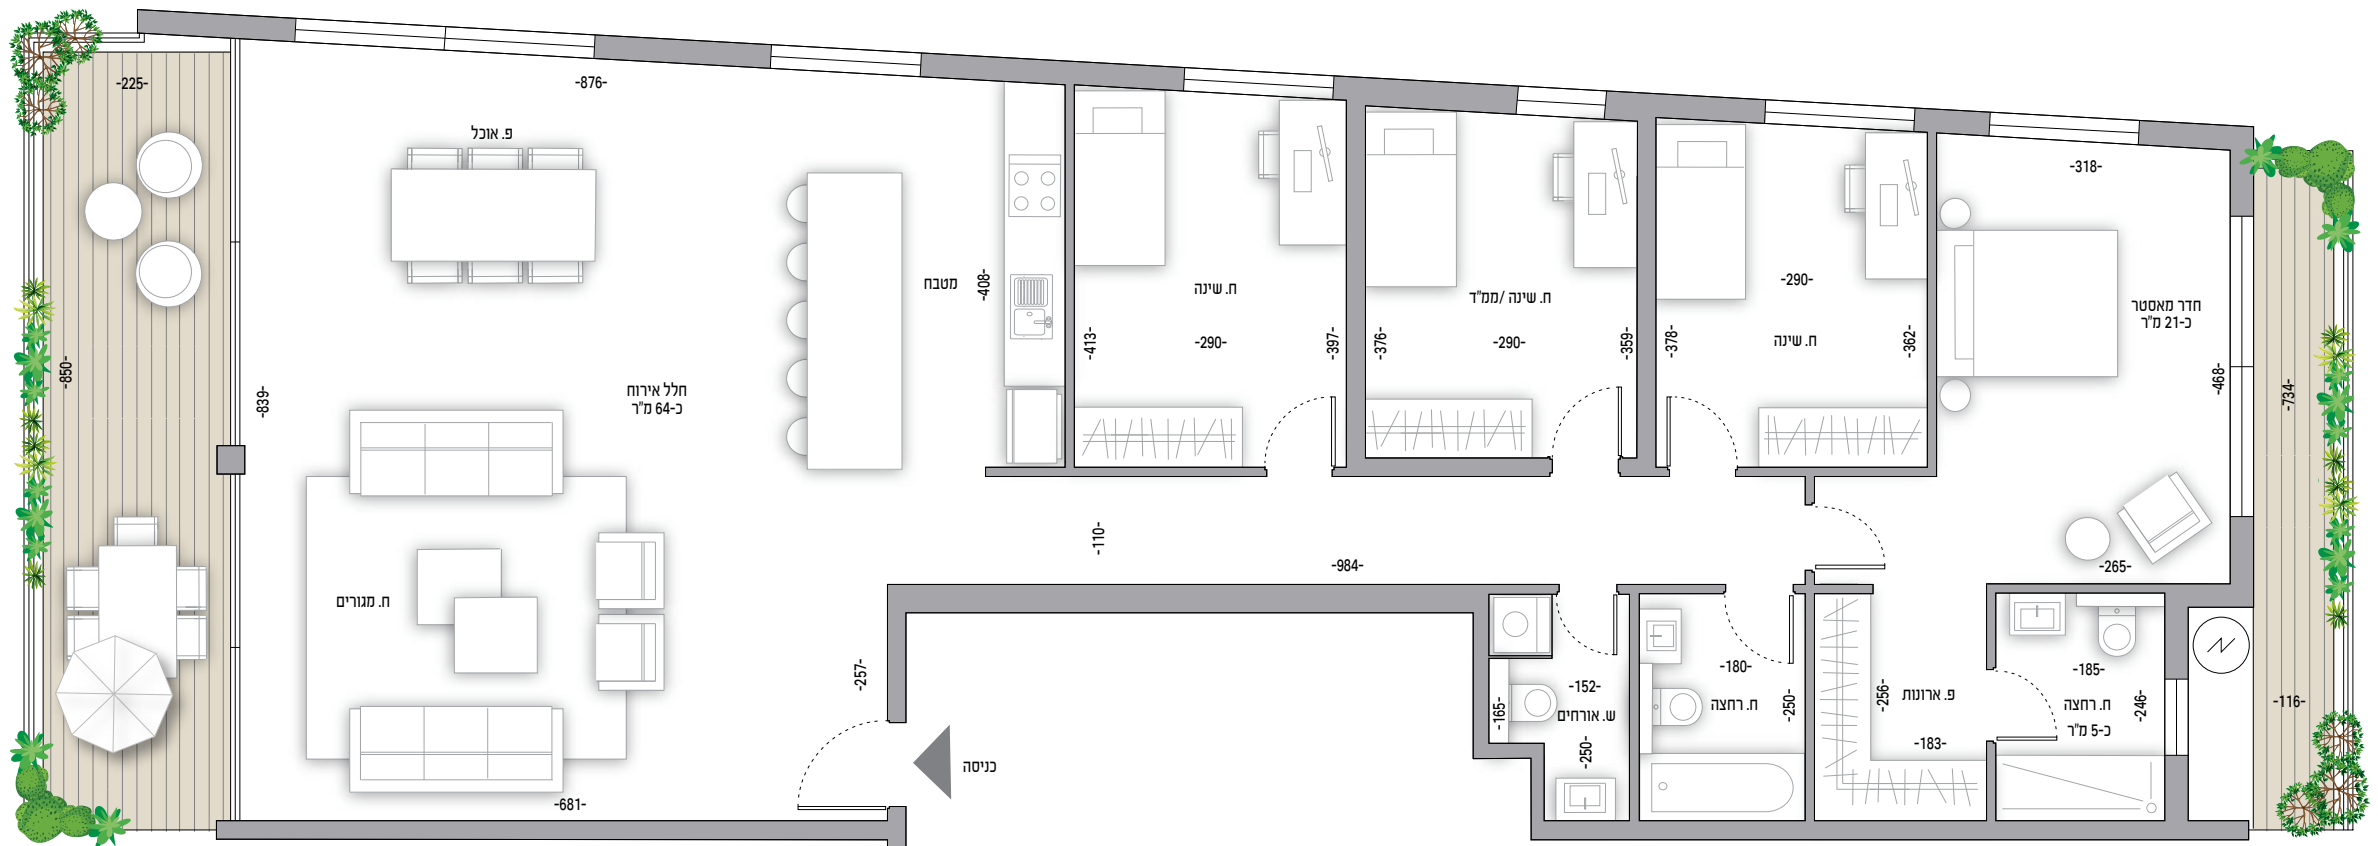

* התוכניות והפרטים בדף זה להמחשה בלבד ואינם מהווים כל התחייבות של החברה. את החברה מחייב ההסכם ונספחיו, לרבות המפרט הטכני, לפי חוק מכר, עליהם יחתמו הרוכשים.